



Титул № 21УВ/2019
от 01.08.2019

Исполнитель: ООО «Урбан Вью»

ПРОЕКТ МЕЖЕВАНИЯ

территории части квартала района Отрадное, ограниченного Сигнальным проездом, границей земельного участка с кадастровым номером 77:02:0009003:26, проездом 5444, границами земельных участков с кадастровыми номерами: 77:02:0009003:22, 77:02:0009003:34, 77:02:0009003:1358, 77:02:0009003:5, 77:02:0009003:1192

(Том 1.Основная часть проекта межевания территории)

Заказчик: ООО «ГлобалСтройТех»

ООО «Урбан Вью»

Юридический адрес: 125047, г.Москва, ул.Садовая Б, д.5, эт. А1, ПОМ I КОМ 1; 1 А

Адрес для корреспонденции: 125047, г.Москва, ул.Садовая Б, д.5, эт. А1 ПОМ I КОМ 1; 1 А

Тел.: +7(495) 650-33-38 info@mastersplan.ru

ОГРН 5177746396900 ИНН, КПП 9710046535/771001001

Москва 2019 г.

Работа «Проект межевания части квартала района Отрадное, ограниченного Сигнальным проездом, границей земельного участка с кадастровым номером 77:02:0009003:26, проездом 5444, границами земельных участков с кадастровыми номерами: 77:02:0009003:22, 77:02:0009003:34, 77:02:0009003:1358, 77:02:0009003:5, 77:02:0009003:1192» выполнена авторским коллективом в составе:

Должность ответственного исполнителя	Подпись	ФИО
Авторы работы		
Генеральный директор		Грекова О.В
Главный архитектор проекта		Политиди С.Г.

СОДЕРЖАНИЕ

1. ОСНОВНАЯ ЧАСТЬ ПРОЕКТА МЕЖЕВАНИЯ ТЕРРИТОРИИ	4
1.1 Пояснительная записка	5
1.2. Таблица «Характеристика земельных участков территории».	11
1.3. Чертеж «План межевания территории»	12
1.4. Чертеж «Местоположение образуемых и изменяемых земельных участков»	13

1. ОСНОВНАЯ ЧАСТЬ ПРОЕКТА МЕЖЕВАНИЯ ТЕРРИТОРИИ

1.1 Пояснительная записка

Основание для разработки проекта межевания:

- распоряжение Департамента городского имущества города Москвы от 05.09.2019 г. № 35187,
- решение Градостроительно-земельной комиссии города Москвы от 16.05.2019 г. № 14 п. 6,
- решение Градостроительно-земельной комиссии города Москвы от 18.07.2019 г. № 18 п. 7.

Работа выполнена в соответствии с:

- Градостроительным кодексом Российской Федерации;
- Земельным кодексом Российской Федерации,
- Водным кодексом Российской Федерации;
- Лесным кодексом Российской Федерации;
- Федеральным законом от 14.03.1995 № 33-ФЗ «Об особо охраняемых природных территориях»;
- Федеральным законом от 25.06.2002 № 73-ФЗ «Об объектах культурного наследия (памятниках истории и культуры) народов Российской Федерации»;
- Федеральным законом от 05.04.2013 № 43-ФЗ «Об особенностях регулирования отдельных правоотношений в связи с присоединением к субъекту Российской Федерации - городу федерального значения Москве территорий и о внесении изменений в отдельные законодательные акты Российской Федерации»;
- постановлением Правительства Российской Федерации от 12.09.2015 № 972 «Об утверждении Положения о зонах охраны объектов культурного наследия (памятников истории и культуры) народов Российской Федерации и о признании утратившими силу отдельных положений нормативных правовых актов Правительства Российской Федерации»;
- постановлением Правительства Российской Федерации от 26.12.2014 № 1521 «Об утверждении перечня национальных стандартов и сводов правил (частей таких стандартов и сводов правил), в результате применения которых на обязательной основе обеспечивается соблюдение требований Федерального закона «Технический регламент о безопасности зданий и сооружений»;
- приказом Госстандарта от 30.03.2015 № 365 «Об утверждении перечня документов в области стандартизации, в результате применения которых на добровольной основе обеспечивается соблюдение требований Федерального закона от 30 декабря 2009 г. № 384-ФЗ «Технический регламент о безопасности зданий и сооружений»;
- приказом Минстроя РФ от 25.04.2017 № 742/ПР «О Порядке установления и отображения красных линий, обозначающих границы территорий, занятых линейными объектами и (или) предназначенных для размещения линейных объектов»;
- Законом города Москвы от 05.05.2010 № 17 «О Генеральном плане города Москвы»;

- Законом города Москвы от 26.09.2001 № 48 «Об особо охраняемых природных территориях в городе Москве»;
- Законом города Москвы от 19.12.2007 № 48 «О землепользовании в городе Москве»;
- Законом города Москвы от 25.06.2008 № 28 «Градостроительный кодекс города Москвы»;
- постановлением Правительства Москвы от 16.04.2019 № 365-ПП «Об утверждении Порядка ведения сводного плана регулирования использования территории города Москвы»;
- постановлением Правительства Москвы от 26.12.2017 № 1089-ПП «Об утверждении Порядка подготовки, согласования и утверждения проектов межевания территории, подготавливаемых в виде отдельного документа, в городе Москве»;
- постановлением Правительства Москвы от 28.03.2017 № 120-ПП «Об утверждении Правил землепользования и застройки города Москвы»;
- постановлением Правительства Москвы от 23.12.2015 № 945-ПП «Об утверждении региональных нормативов градостроительного проектирования города Москвы в области транспорта, автомобильных дорог регионального или межмуниципального значения»;
- постановлением Правительства Москвы от 25.01.2000 № 49 «Об утверждении норм и правил проектирования планировки и застройки Москвы МГСН 1.01-99».

В составе выполненных работ проведена разработка проекта межевания, содержащего основную часть, подлежащую утверждению, и материалы по обоснованию принятых в проекте межевания решений.

Основная часть проекта межевания состоит из текстовой части (включающей таблицу «Характеристика земельных участков территории») и графических материалов (чертежи «План межевания территории» и «Местоположение образуемых и изменяемых участков»).

Материалы по обоснованию проекта межевания территории подготовлены в виде таблицы «Характеристика фактического использования, расчетного обоснования площадей образуемых и (или) изменяемых земельных участков», и графических материалов (чертежи «Границы зон с особыми условиями использования территории», «Границы существующих земельных участков и объектов капитального строительства», «Фактическое использование территории», «Границы территориальных зон, установленных правилами землепользования и застройки города Москвы»).

Разработка проекта межевания территории части квартала выполняется с целью образования новых границ земельных участков, для эксплуатации зданий, расположенных в границах земельных участков с кадастровыми номерами: 77:02:0009003:10, 77:02:0009003:4, 77:02:0009003:17, 77:02:0009003:13 путем перераспределения, в соответствии с решением, принятым на заседании Градостроительно-земельной комиссии (п. 6 протокола от 16.05.2019 № 14, в редакции п. 7 протокола от 18.07.2019 № 18).

Подготовка проекта межевания осуществляется в целях установления границ земельных участков существующих жилых зданий, нежилых зданий, сооружений, в том числе линейных объектов, земельных участков общего пользования, земельных участков, которые могут быть сформированы на неиспользуемых территориях из состава неразделенных городских земель, с указанием установленных ограничений и обременений использования всех перечисленных видов участков, а также в целях обоснования необходимых условий предоставления земельных участков, в том числе установления зон действия публичных сервитутов, иных обременений, установления условий неделимости земельного участка.

Территория проекта межевания с адресным ориентиром – Сигнальный проезд, влд. 16 расположена в районе Отрадное Северо-Восточного административного округа города Москвы и включает шесть земельных участков: 77:02:0009003:4, 77:02:0009003:10, 77:02:0009003:13, 77:02:0009003:17, 77:02:0009003:1340, 77:02:0009003:1341.

Рассматриваемая территория ограничена:

- с севера-запада – Сигнальным проездом, границей земельного участка с кадастровым номером 77:02:0009003:26,
- с северо-востока – проездом 5444, границей земельного участка с кадастровым номером 77:02:0009003:22,
- с юго-востока – границами земельных участков с кадастровыми номерами: 77:02:0009003:34, 77:02:0009003:1358,
- с юго-запада – границами земельных участков с кадастровыми номерами: 77:02:0009003:5, 77:02:0009003:1192.

Рассматриваемая территория расположена в границах производственной зоны № 10 «Владыкино».

Площадь указанной территории в границах разработки **10,66 га.**

Проектными предложениями сформированы земельные участки под размещение нежилкой застройки, а также выделены участки иных территорий.

При обосновании местоположения границ земельных участков в соответствии с требованиями части 4 статьи 43 Градостроительного кодекса Российской Федерации учтены, как особенности фактического использования, так и расчетного обоснования размеров земельных участков.

Проектом межевания территории предусмотрено формирование земельных участков в новых границах, а также выделение земельных участков по границам кадастровых участков:

Нежилому зданию торгового назначения по адресу: г. Москва, проезд Сигнальный, д. 16, строен. 3 установлен земельный участок № 1 площадью 1,3945 га, который соответствует нормативно необходимой площади по расчетам. Земельный участок формируется путем выделения из земельного участка с кадастровым номером 77:02:0009003:4. Территория участка обременена договором аренды М-02-009654, действующим с 18.08.1997 по

18.08.2046. На участок осуществляется беспрепятственный доступ по территории участка № 9 с Проектируемого проезда № 5444.

Нежилому зданию торгового назначения по адресу: г. Москва, проезд Сигнальный, д. 16, строен. 1 установлен земельный участок № 2 площадью 0,6570 га, который выделяется по границам кадастрового участка № 77:02:0009003:17. На территорию земельного участка выпущен градостроительный план земельного участка от 19.03.2018 № RU77175000-036668. Территория участка обременена договором аренды М-02-038417, действующим с 22.10.2012 по 22.08.2061. Доступ на участок осуществляется с Сигнального проезда. По территории участка № 2 обеспечивается беспрепятственный доступ на территорию земельного участка № 11.

Нежилому зданию производственного назначения по адресу: г. Москва, проезд Сигнальный, д. 16, строен. 2 установлен земельный участок № 3 площадью 1,7528 га, который соответствует нормативно необходимой площади по расчетам. Земельный участок формируется путем выделения из земельного участка с кадастровым номером 77:02:0009003:10. Территория участка обременена договором аренды М-02-018188, действующим с 31.01.2002 по 31.01.2027. Доступ на участок осуществляется с Сигнального проезда. По территории участка № 3 обеспечивается беспрепятственный доступ на территорию земельного участка № 5.

Комплексу нежилых зданий производственно-торгового назначения, расположенных по адресам: г. Москва, проезд Сигнальный, д. 16, строен. 2, 6,7,8,10,27,28,36 установлен земельный участок № 4 площадью 3,2831 га, который соответствует нормативно необходимой площади по расчетам. Земельный участок формируется путем перераспределения и выделения из земельных участков с кадастровыми номерами 77:02:0009003:4, 77:02:0009003:10, 77:02:0009003:13. На указанную территорию выпущен градостроительный план земельного участка от 05.04.2018 № RU77175000-037065; от 17.08.2018 № RU77175000-039431. Территория участка обременена договором аренды М-02-009654, действующим с 18.08.1997 по 18.08.2046, договором аренды М-02-018188, действующим с 31.01.2002 по 31.01.2027 и договором аренды М-02-038753, действующим с 15.11.2012 по 22.08.2061. На участок осуществляется беспрепятственный доступ по территории участка № 9 с Проектируемого проезда № 5444.

Часть земельного участка площадью 0,0047 га находится в границах действующих линий градостроительного регулирования –технической зоны инженерных коммуникаций и сооружений.

Нежилому зданию производственно-торгового назначения по адресу: г. Москва, проезд Сигнальный, д. 16, строен. 2 установлен земельный **участок № 5** площадью 0,9949 га, который соответствует нормативно необходимой площади по расчетам. Земельный участок формируется путем выделения из земельного участка с кадастровым номером 77:02:0009003:10. Территория участка обременена договором аренды М-02-018188, действующим с 31.01.2002 по 31.01.2027. На участок осуществляется беспрепятственный доступ по территории участка № 3 с Сигнального проезда.

Нежилому зданию торгового назначения по адресу: г. Москва, проезд Сигнальный, д. 16, строен. 27 установлен земельный **участок № 6** площадью 1,3908 га, который соответствует нормативно необходимой площади по расчетам. Земельный участок формируется путем выделения из земельного участка с кадастровым номером 77:02:0009003:4. Территория участка обременена договором аренды М-02-009654, действующим с 18.08.1997 по 18.08.2046. На участок осуществляется беспрепятственный доступ по территории участка № 9 с Проектируемого проезда № 5444.

Трансформаторной подстанции по адресу: г. Москва, Сигнальный проезд вл.16 Г установлен **участок № 7** площадью 0,0088 га, границы которого совпадают с границами кадастрового участка № 77:02:0009003:1340. На участок действует договор долгосрочной аренды М-02-047730, действующий с 24.09.2015 по 03.07.2064. Доступ на участок осуществляется с Сигнального проезда через участок № 9.

Часть земельного участка площадью 0,0031 га находится в границах действующих линий градостроительного регулирования – технической зоны инженерных коммуникаций и сооружений.

Трансформаторной подстанции по адресу: г. Москва, Сигнальный проезд вл.16 Д установлен **участок № 8** площадью 0,0092 га, границы которого совпадают с границами кадастрового участка № 77:02:0009003:1341. На участок действует договор долгосрочной аренды М-02-047687, действующий с 17.09.2015 по 03.07.2064. Доступ на участок осуществляется с Сигнального проезда через участок № 9.

Часть земельного участка площадью 0,0024 га находится в границах действующих линий градостроительного регулирования – технической зоны инженерных коммуникаций и сооружений.

Нежилому зданию административного назначения по адресу г. Москва, проезд Сигнальный, д. 16, строен. 4 установлен **участок № 9** площадью 1,0964 га, который соответствует нормативно необходимой площади по расчетам. Земельный участок формируется путем выделяется из земельного участка с кадастровым номером 77:02:0009003:4 Территория участка обременена договором аренды М-02-009654, действующим с 18.08.1997 по

18.08.2046. По территории участка № 9 обеспечивается беспрепятственный доступ на территории земельных участков №№1, 4, 6, 7, 8, 10.

Весь земельный участок находится в границах действующих линий градостроительного регулирования - технической зоны инженерных коммуникаций и сооружений.

Часть земельного участка площадью 0,0024 га находится в границах красных линий, обозначающих существующие границы территорий общего пользования улично-дорожной сети города Москвы.

Территория неиспользуемого и незастроенного **участка № 10** площадью 0,0704 га формируется как участок иных территорий. Доступ на участок осуществляется с Проектируемого проезда № 5444 через участок № 9. На участке отсутствуют оформленные земельно-правовые отношения.

Территории с адресным ориентиром: *г. Москва, Сигнальный проезд, вл. 16, строен. 5* установлен **участок № 11** площадью 0,0068 га, который формируется как участок иных территорий. Доступ на участок осуществляется с Сигнального проезда через участок № 2. На участке отсутствуют оформленные земельно-правовые отношения.


Виды разрешенного использования земельных участков и объектов капитального строительства на чертеже «Границы территориальных зон, установленных правилами землепользования и застройки города Москвы» отображены в соответствии с градостроительными регламентами, установленными решением, принятым на заседании Градостроительно-земельной комиссии (п. 6 протокола от 16.05.2019 № 14, в редакции п. 7 протокола от 18.07.2019 № 18).

Таблица 2

1.2. ХАРАКТЕРИСТИКАЗЕМЕЛЬНЫХ УЧАСТКОВ ТЕРРИТОРИИ

Характеристики местоположения земельных участков и расположенных на них объектов капитального строительства					Площадь земельных участков, (га)				Характеристики обременений вещных прав, ограничений использования земельных участков и объектов капитального строительства, иных особенностей земельных участков											
Участки зданий, сооружений, территорий	№№ участков на плане	№№ строений на плане	Адреса земельных участков, зданий, строений и сооружений	Уникальный номер здания, сооружения, зарегистрированный в ГорБТИ (UNOM)					минимальная нормативно необходимая	максимальная нормативно необходимая	установленная проектом межевания	в том числе с минимальными обременениями	Площадь земельных участков, превышающая максимальную нормативную площадь (га)	Площадь зон действия публичного сервитута для прохода или проезда через земельный участок (га)	Площадь частей земельного участка, обремененных договором аренды иных лиц (га)	Площадь частей земельного участка с иными обременениями вещных прав (га)	Площадь частей земельного участка в границах красных линий УДС (га)	Площадь частей земельного участка в границах территории объекта культурного наследия (га)	Площадь частей земельного участка в границах особо охраняемых природных территорий (га)	Площадь земельного участка, частей земельного участка в границах природного комплекса, не являющихся особо охраняемыми (га)
1	2	3	4	5	6	7	8	9	10	11	12	13	14	15	16	17	18	19		
Участки зданий, сооружений, в том числе линейных объектов	Участки нежилых зданий, сооружений, в том числе линейных объектов	1	1	проезд Сигнальный, д. 16, строен. 3	2 301 748	0,3515	1,3945	1,3945	---	---	---	1,3945	---	---	---	---	---	1,3945	---	
		2	2	проезд Сигнальный, д. 16, строен. 1	2 307 864	0,6570	0,6570	0,6570	---	---	---	0,6570	---	---	---	---	---	0,6570	---	
		3	3	проезд Сигнальный, д 16, строен 2	2 303 476	1,3709	3,6558	1,7528	---	---	---	1,7528	---	---	---	---	---	1,7528	---	
		4	4	проезд Сигнальный, д 16, строен 2	2 303 476	1,1325	3,2831	3,2831	---	---	---	3,2831	---	---	---	---	---	3,2831	---	
			5	проезд Сигнальный, д.16 строен 8	2 302 847															
			6	проезд Сигнальный, д.16 строен 36	2 308 165															
			7	проезд Сигнальный, д.16 строен 10	2 302 846															
			8	проезд Сигнальный, д.16 строен 6	2 302 845															
			9	проезд Сигнальный, д.16 строен 7	2 103 622															
			10	проезд Сигнальный, д.16 строен 28	2 303 478															
		11	проезд Сигнальный, д.16 строен 27	2 301 750																
		5	12	проезд Сигнальный, д 16, строен 2	2 303 476	0,9203	3,0862	0,9949	---	---	---	0,9949	---	---	---	---	---	0,9949	---	
		6	13	проезд Сигнальный, д 16, строен 27	2 301 750	0,5245	1,3908	1,3908	---	---	----	1,3908	---	---	---	---	---	1,3908	---	
		7	14	Сигнальный проезд вл.16 Г	2 304 920	0,0088	0,0088	0,0088	---	---	---	0,0088	---	---	---	---	---	0,0088	---	
		8	15	Сигнальный проезд вл.16 Д	2 304 919	0,0092	0,0092	0,0092	---	---	---	0,0092	---	---	---	---	---	0,0092	---	
		9	16	проезд Сигнальный, д 16, строен 4	2 301 749	0,0452	1,0964	1,0964	---	---	---	1,0964	---	0,0024	---	---	---	1,0964	---	
		ИТОГО участки нежилых зданий, сооружений, в том числе линейных объектов					5,0198	14,5818	10,5875	---	---	---	10,5875	---	---	---	---	---	10,5875	---
		ИТОГО участки зданий, сооружений, в том числе линейных объектов					5,0198	14,5818	10,5875	---	---	---	10,5875	---	0,0024	---	---	---	10,5875	---
Иные территории	10	---	Неиспользуемые, незастроенные территории	---	0,0704	0,0704	0,0704	---	---	---	---	---	---	---	---	---	0,0704	---		
	11	---	Сигнальный проезд, вл. 16, стр 5	---	0,0068	0,0068	0,0068	---	---	---	---	---	---	---	---	---	0,0068	---		
	ИТОГО Иные территории				0,0772	0,0772	0,0772	---	---	---	---	---	---	---	---	---	0,0772	---		
ВСЕГО ПО КВАРТАЛУ					5,0970	14,6590	10,6647	---	---	---	10,5875	---	0,0024	---	---	---	10,6647	---		

ПЛАН МЕЖЕВАНИЯ ТЕРРИТОРИИ

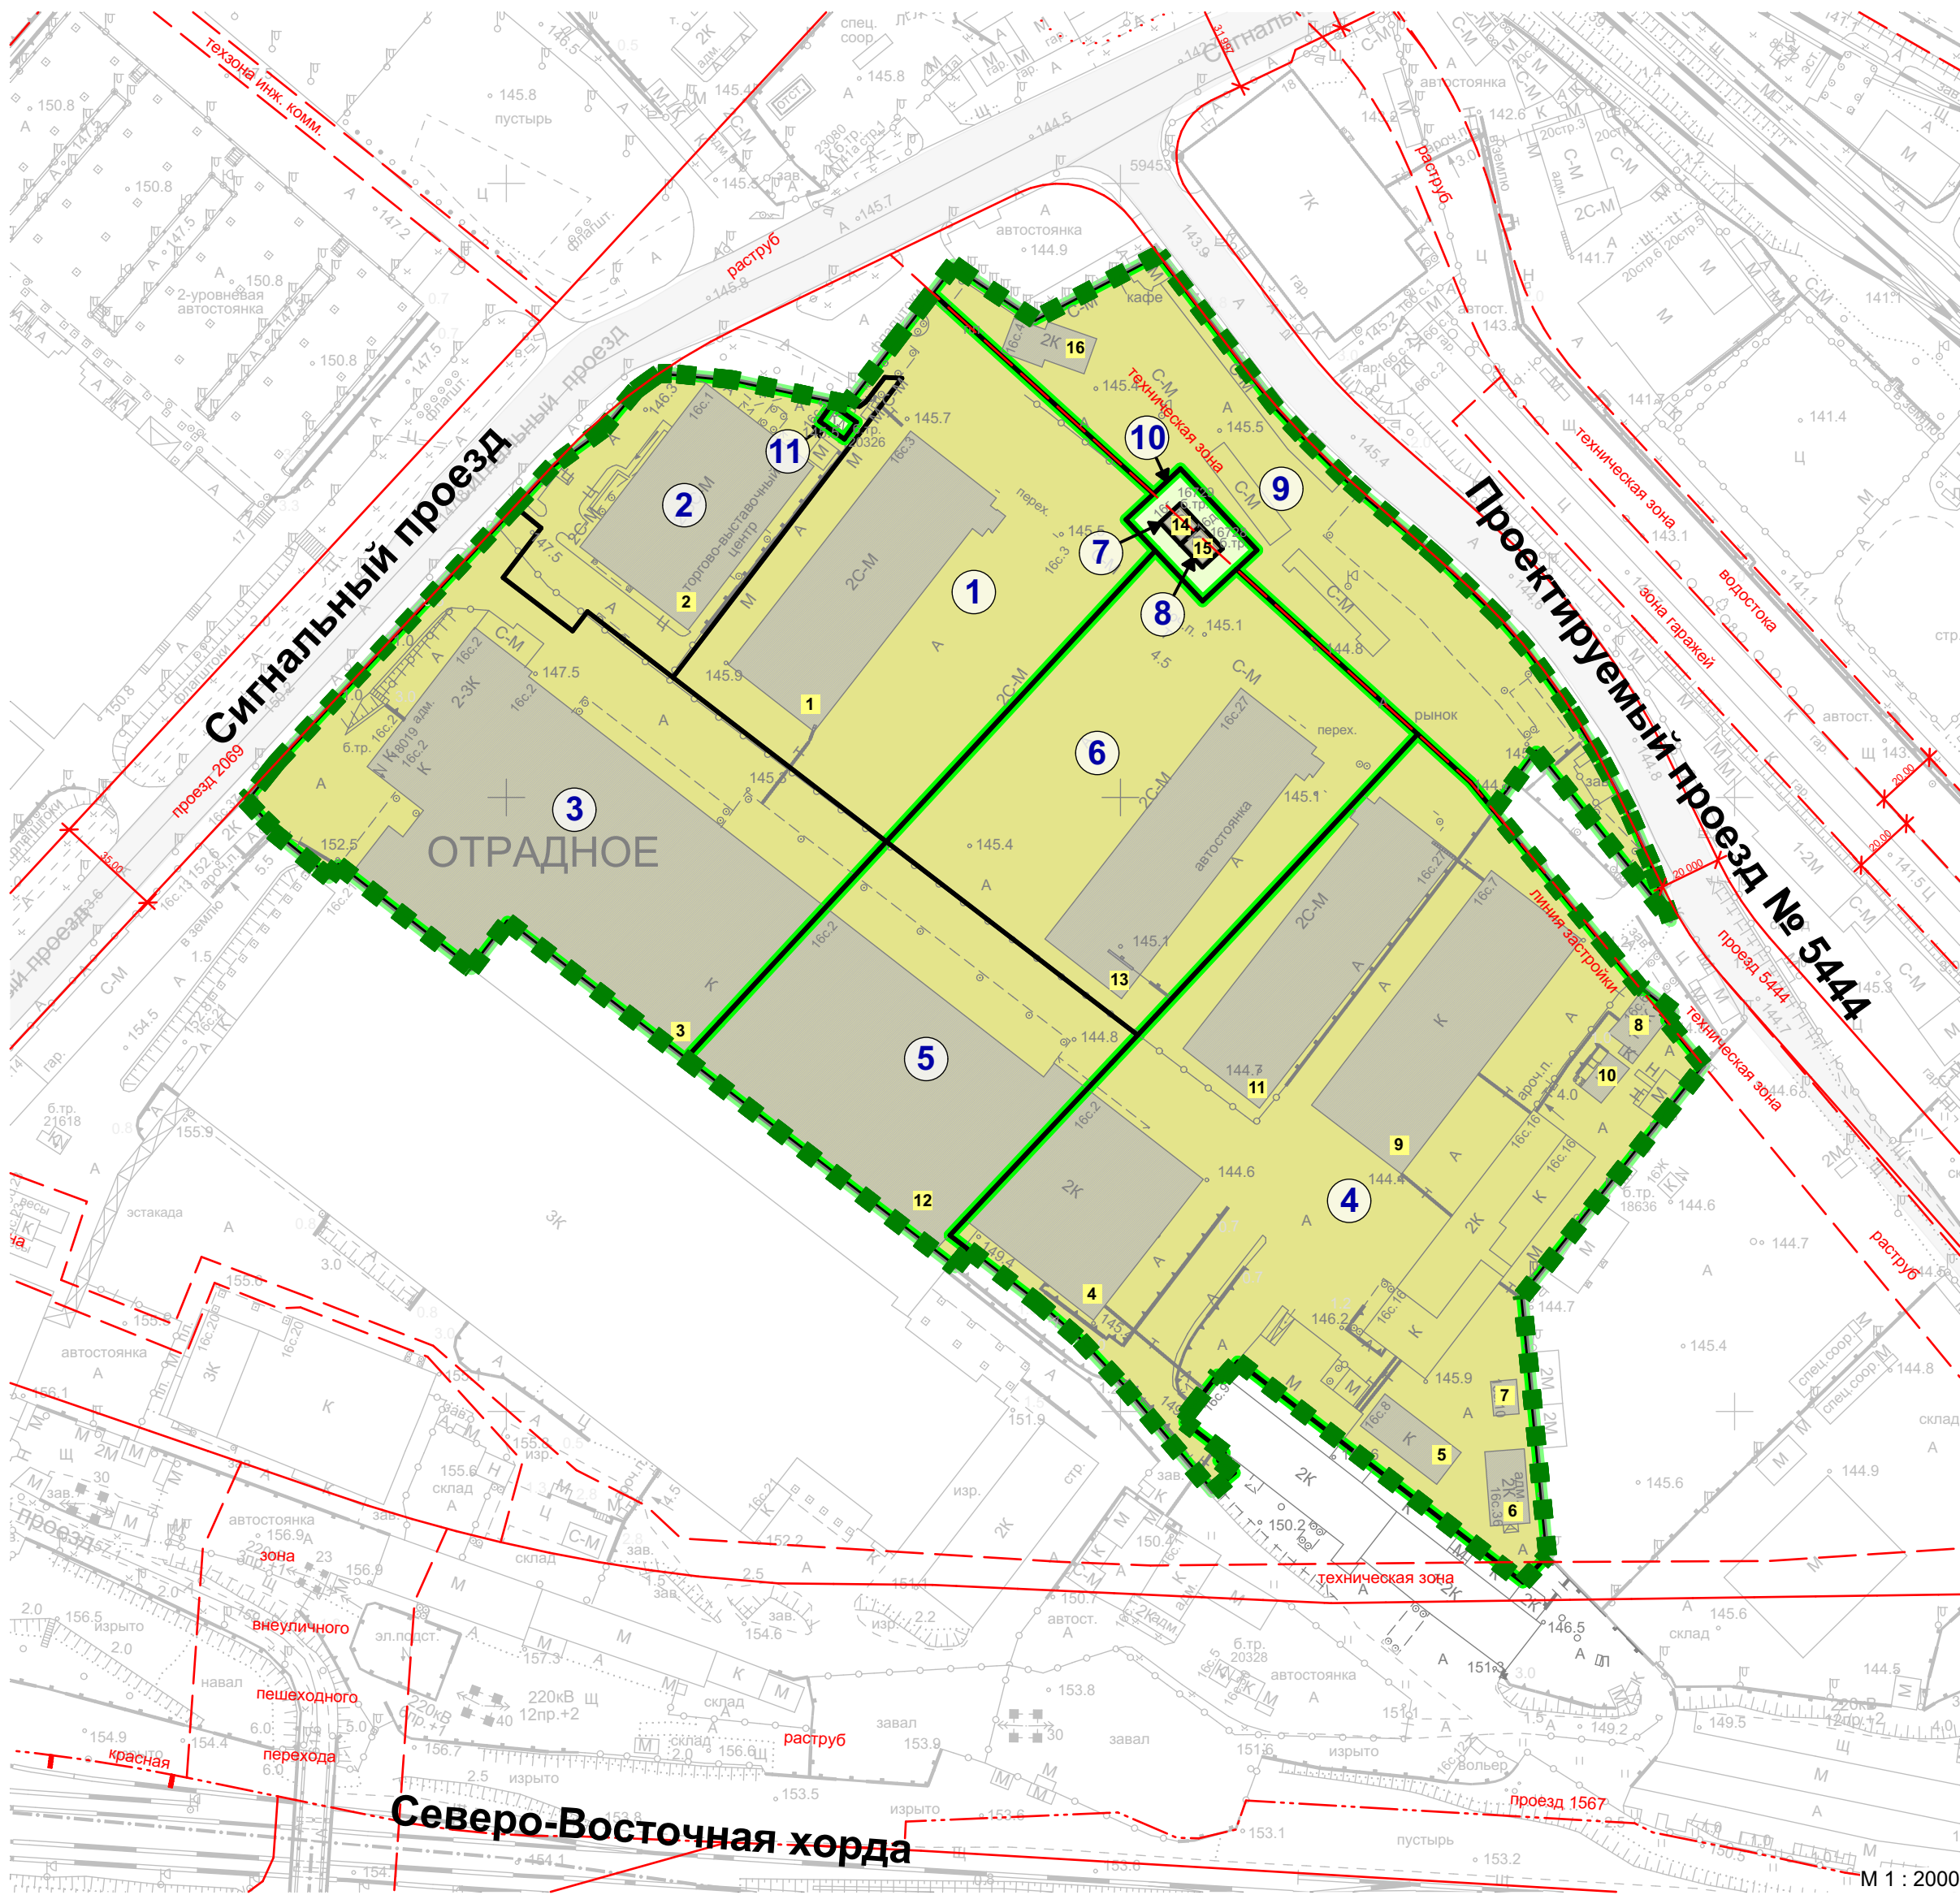

УСЛОВНЫЕ ОБОЗНАЧЕНИЯ

- ГРАНИЦЫ ТЕРРИТОРИИ РАЗРАБОТКИ ПРОЕКТА МЕЖЕВАНИЯ ТЕРРИТОРИИ
- ГРАНИЦЫ ТЕРРИТОРИАЛЬНЫХ ЗОН ПРАВИЛ ЗЕМЛЕПОЛЬЗОВАНИЯ И ЗАСТРОЙКИ ГОРОДА МОСКВЫ
- ГРАНИЦЫ ОБРАЗУЕМЫХ И ИЗМЕНЯЕМЫХ ЗЕМЕЛЬНЫХ УЧАСТКОВ
- ТЕРРИТОРИИ ЗЕМЕЛЬНЫХ УЧАСТКОВ, ЧАСТЕЙ УЧАСТКОВ НЕЖИЛЫХ ЗДАНИЙ, СООРУЖЕНИЙ, СВОБОДНЫЕ ОТ ОБРЕМЕНЕНИЙ СЕРВИТУТОМ
- ИНЬЕ ТЕРРИТОРИИ (НЕИСПОЛЬЗУЕМЫЕ ТЕРРИТОРИИ, ТЕРРИТОРИИ ЗДАНИЙ, СООРУЖЕНИЙ НЕУСТАНОВЛЕННОГО НАЗНАЧЕНИЯ, НЕЗАСТРОЕННЫЕ ЗЕМЕЛЬНЫЕ УЧАСТКИ, ПРЕДНАЗНАЧЕННЫЕ ДЛЯ СТРОИТЕЛЬСТВА)
- ГРАНИЦЫ СУЩЕСТВУЮЩИХ ОБЪЕКТОВ КАПИТАЛЬНОГО СТРОИТЕЛЬСТВА
- НОМЕРА СУЩЕСТВУЮЩИХ ОБЪЕКТОВ КАПИТАЛЬНОГО СТРОИТЕЛЬСТВА
- НОМЕРА ОБРАЗУЕМЫХ И ИЗМЕНЯЕМЫХ ЗЕМЕЛЬНЫХ УЧАСТКОВ

ЛИНИИ ГРАДОСТРОИТЕЛЬНОГО РЕГУЛИРОВАНИЯ

- Красные линии: КРАСНЫЕ ЛИНИИ, ОБОЗНАЧАЮЩИЕ СУЩЕСТВУЮЩИЕ ГРАНИЦЫ ТЕРРИТОРИЙ ОБЩЕГО ПОЛЬЗОВАНИЯ УЛИЧНО-ДОРОЖНОЙ СЕТИ ГОРОДА МОСКВЫ

Линии, обозначающие границы зон с особыми условиями использования территории (ЗООИТ):

- ЗАЩИТНЫХ ЗОН ОБЪЕКТОВ КУЛЬТУРНОГО НАСЛЕДИЯ


Линии, обозначающие границы иных территорий, на которых устанавливаются ограничения использования земельных участков и объектов капитального строительства:

- ТЕХНИЧЕСКИХ ЗОН ИНЖЕНЕРНЫХ КОММУНИКАЦИЙ И СООРУЖЕНИЙ
- ПОЛОС ОТВОДА ЖЕЛЕЗНЫХ ДОРОГ
- ВНЕУЛИЧНЫХ ПЕШЕХОДНЫХ ПЕРЕХОДОВ
- ЛИНИЙ ЗАСТРОЙКИ

Согласовано:	Ген. проект.				
Внесен инв. №					
Подпись и дата					
Имя, № подлин.					

						Заказчик: ООО «ГлобалСтройТех» 21УВ/2019			
						Проект межевания территории части квартала района Отрадное, ограниченного Сигнальным проездом, границей земельного участка с кадастровым номером 77:02:0009003:26, проездом 5444, границами земельных участков с кадастровыми номерами: 77:02:0009003:22, 77:02:0009003:34, 77:02:0009003:1358, 77:02:0009003:5, 77:02:0009003:1192			
Изм.	Кол. уч.	Лист	№ док.	Подп.	Дата	Раздел: "Основная часть проекта межевания территории"	стадия	лист	листов
Ген.дир.		Грекова О.В.						1	2
ГАП		Политиди С.Г.							
						Чертеж "План межевания территории"			

МЕСТОПОЛОЖЕНИЕ ОБРАЗУЕМЫХ И ИЗМЕНЯЕМЫХ ЗЕМЕЛЬНЫХ УЧАСТКОВ

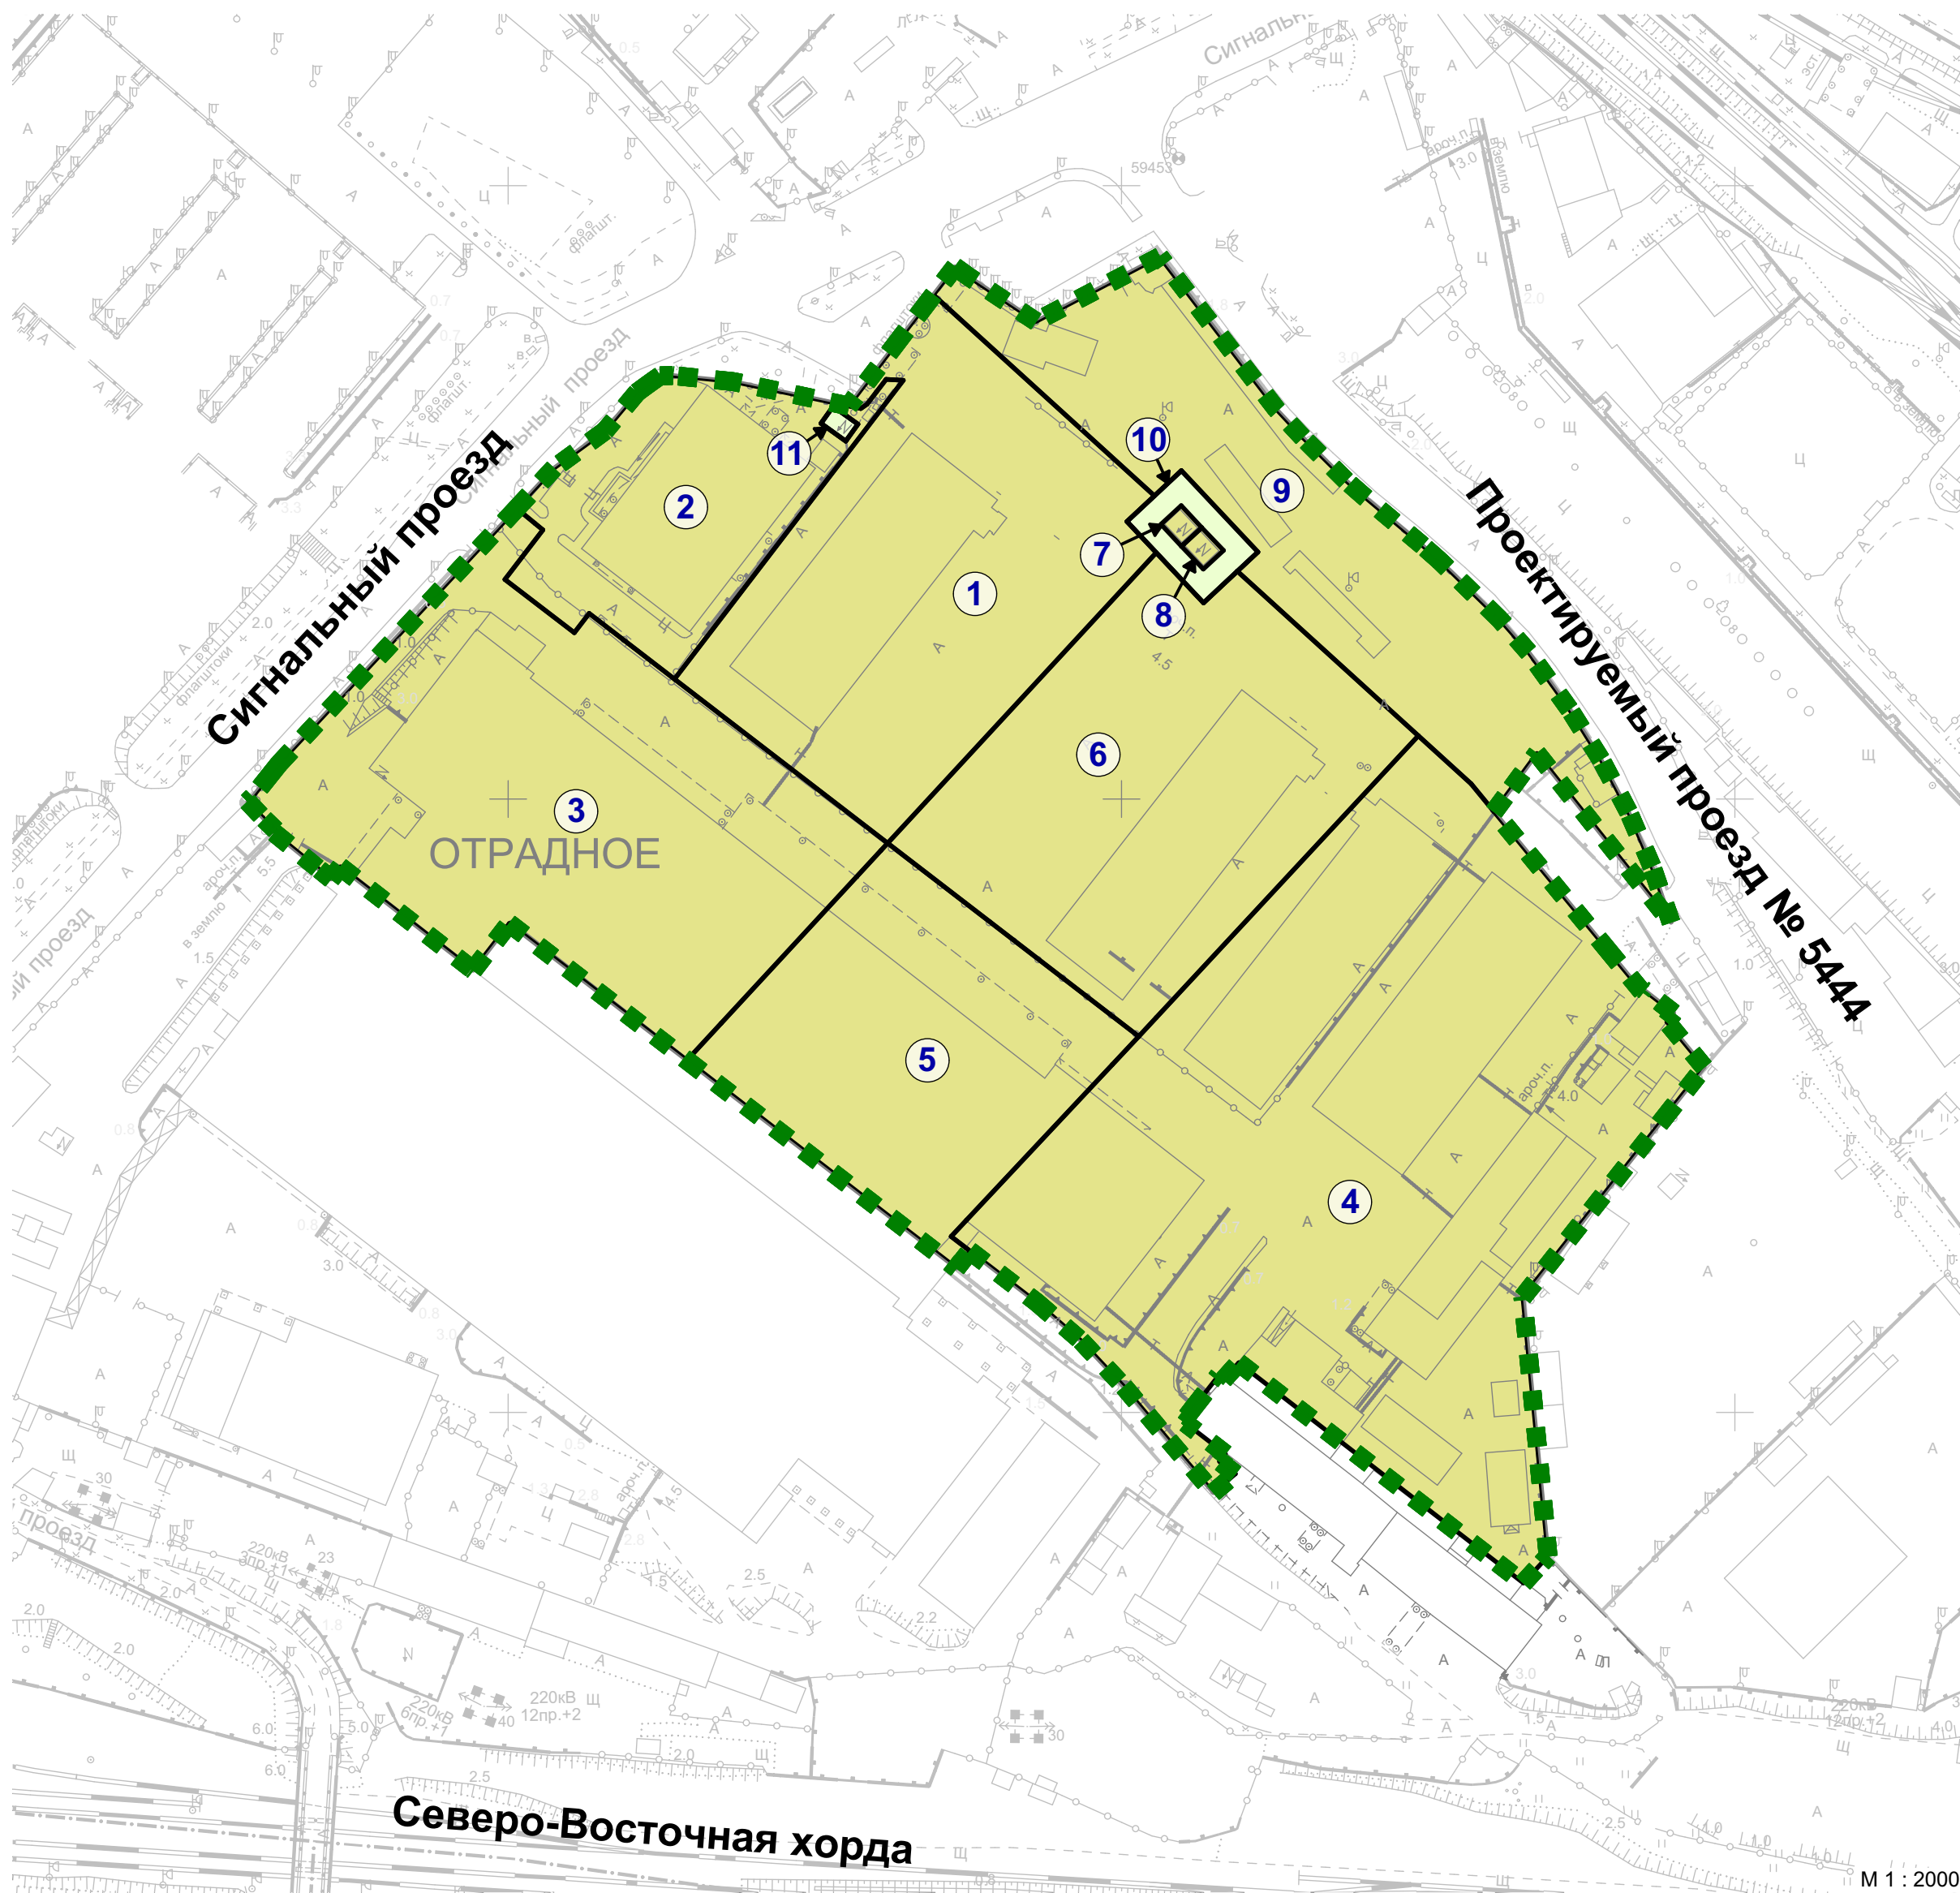

Согласовано:	Ген. проект.				
Имя, № подлин.	Подпись и дата	Возврат инв. №			

						Заказчик: ООО «ГлобалСтройТех» 21УВ/2019			
						Проект межевания территории части квартала района Отрадное, ограниченного Сигнальным проездом, границей земельного участка с кадастровым номером 77:02:0009003:26, проездом 5444, границами земельных участков с кадастровыми номерами: 77:02:0009003:22, 77:02:0009003:34, 77:02:0009003:1358, 77:02:0009003:5, 77:02:0009003:1192			
Изм.	Кол. уч.	Лист	Н.док.	Подп.	Дата	Раздел: "Основная часть проекта межевания территории"	стадия	лист	листов
Ген.дир.		Грекова О.В.						2	2
ГАП		Политиди С.Г.				Чертеж "Местоположение образуемых и изменяемых земельных участков"			